



Kicker



Sitzstangen



Fußballplatz



Balancierparcour



Klettergerüst



Sitzauflagen




Basketballplatz



Schutzhütte



Wandgestaltung

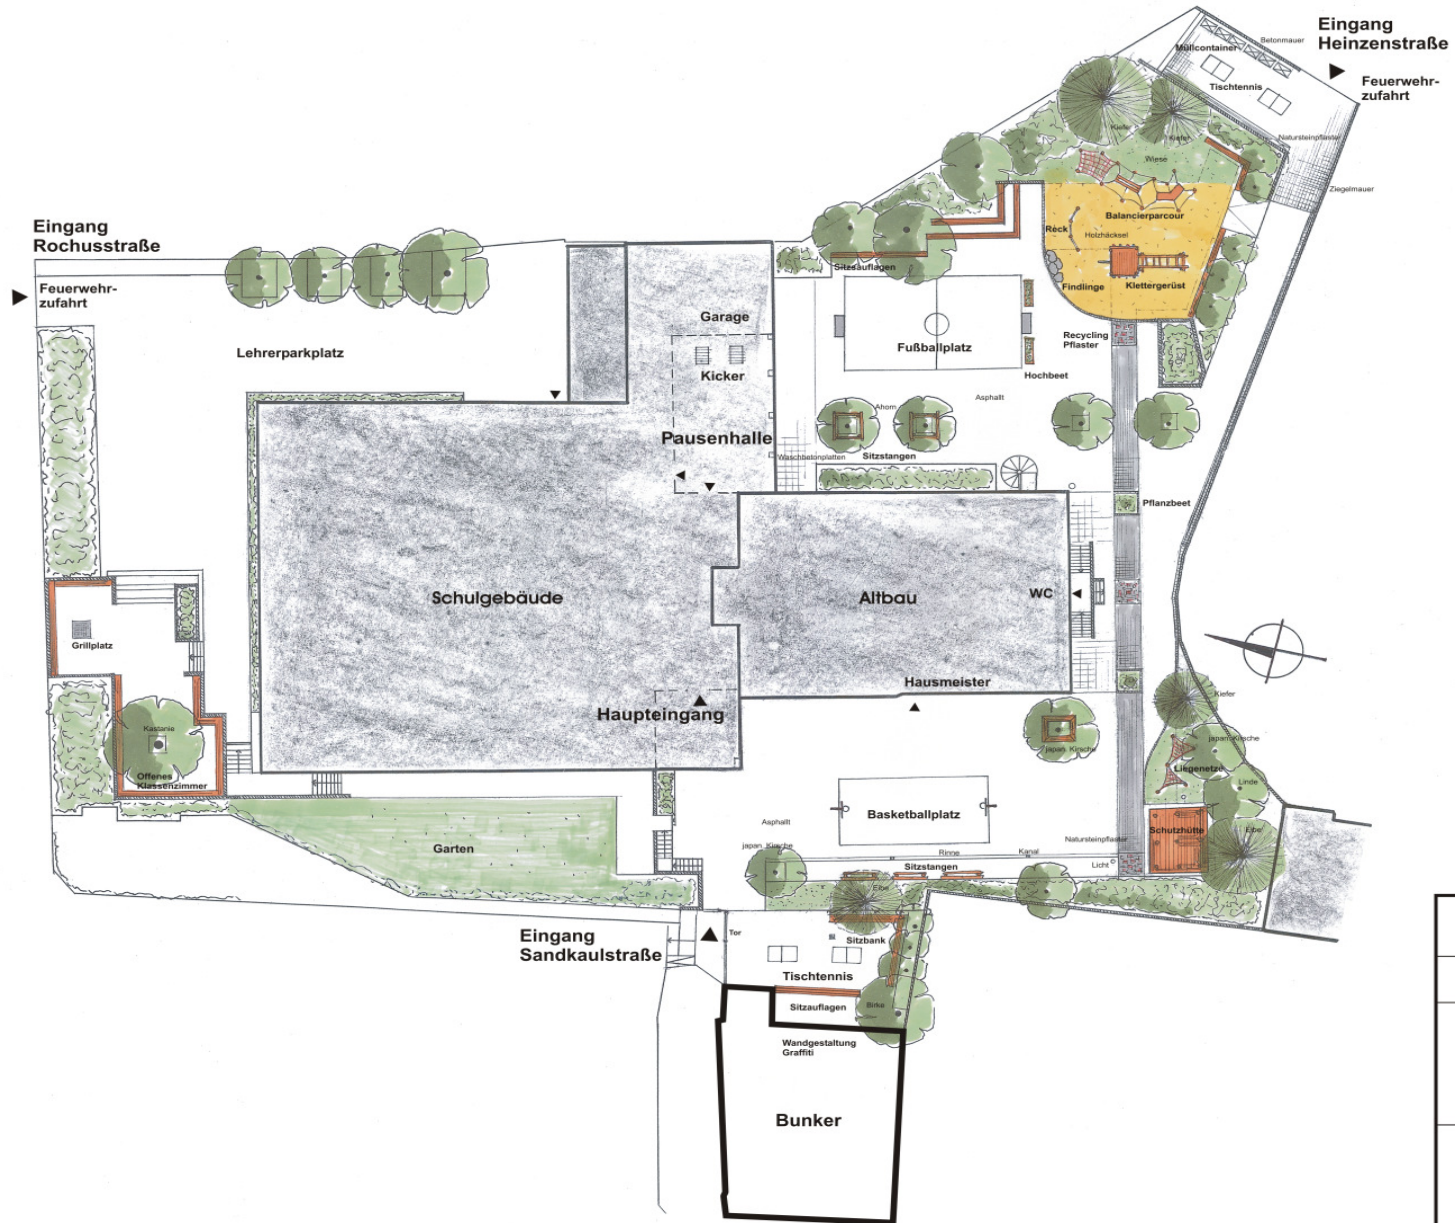

Findlinge



Recyclingpflaster



Liegenetze

Schulhofumgestaltung David-Hanseman-Schule	
Vorentwurf	
David-Hanseman-Schule Sandkaulstr. 12 52062 Aachen	M 1: 200 Projektleit.: Kuntz Bearb.: Fiege Datum: 04.08.2008
<p>STADTOASEN e.V. Verein für Urbanes Leben - Aachen Friedrichstraße 73 52070 Aachen 0241/9610 9509 e-mail: stadtoasen@freenet.de www.stadtoasen.de</p>	